

3-5/01

Федеральное государственное бюджетное учреждение "Федеральная кадастровая палата Федеральной службы государственной регистрации, кадастра и картографии"

(наименование органа кадастрового учета)

КАДАСТРОВЫЙ ПАСПОРТ ЗЕМЕЛЬНОГО УЧАСТКА (выписка из государственного кадастра недвижимости)

04.06.2013 № 63-00-102/13-256440

1	Кадастровый номер	63:32:1403002:2454	2	Лист № 1	3	Воето листов: 2			
4	Общие сведения								
4	Преждающие номера:	6							
5	Местоположение:	Самарская область, муниципальный район Ставропольский, сельское поселение Васильевка, СНТ "Родники"							
7	Категория земель:								
8.1	Земли сельскохозяйственного назначения	Земли населенных пунктов	Земли промышленности, энергетики, транспорта, связи, радиовещания, телевидения, информатики, земли для обеспечения космической деятельности, земли обороны, безопасности и земли иного специального назначения	Земли особо охраняемых территорий и объектов	Земли лесного фонда	Земли водного фонда	Земли запаса	Категория не установлена	
8.2	Земли сельхозназначеия	весь							
9	Разрешенное использование:	земли общего пользования							
10	Фактическое использование/характеристика деятельности:	—							
11	Площадь: 74689+/96 кв. м	12	Кадастровая стоимость (руб.): 12697,13	13	Удельный показатель кадастровой стоимости (руб./м²): 0,17	14	Система координат: СК кадастрового района		
15	Сведения о правах: —								
16	Особые отметки: Площадь земельного участка соответствует материалам межканала. В соответствии с ч. 4 ст. 24 Федерального закона "О государственном кадастре недвижимости" если по истечении двух лет со дня постановки на учет земельного участка не осуществлена государственная регистрация права на данный земельный участок или договора его аренды, сведения о земельном участке аннулируются и исключаются из государственного кадастра недвижимости.								
17	Дополнительные сведения для регистрации прав на образованные земельные участки								
18	регистрации прав на образованные земельные участки	18.1	Номера образованных участков: 63:32:1403002:2454					18.2	Номер участка, преобразованного в результате выдела: —
		18.3	Номера участков, подлежащих снятию с кадастрового учета						

Ведущий инженер
(наименование должности)




Детрицина П. П.
(инициалы фамилия)

КАДАСТРОВЫЙ ПАСПОРТ ЗЕМЕЛЬНОГО УЧАСТКА (выписка из государственного кадастра недвижимости)
 04.06.2013 № 63-00-107/13-256440

В.2

1	Кадастровый номер 63:32:1403002:2454	2	Лист № 2	3	Всего листов: 2
План (чертеж, схема) земельного участка 1:500 2:5					

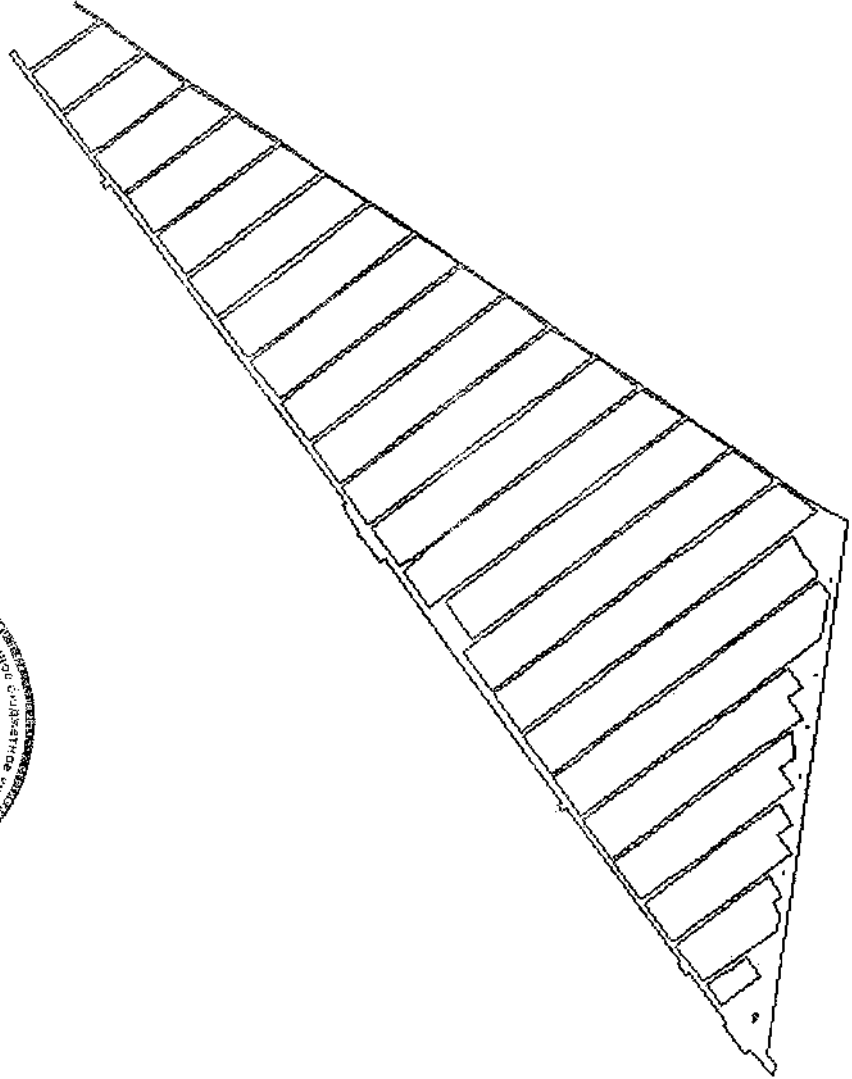

4
 5 Масштаб 1:10000

Депутат Брянской области
 (наименование должности)


Петярина Д.Д.
 (инициалы, фамилия)



КАДАСТРОВЫЙ ПАСПОРТ ЗЕМЕЛЬНОГО УЧАСТКА (выписка из государственного кадастра недвижимости)
 04.06.2013 № 63-00-107/13-256440

1	Кадастровый номер 63:32:1403002:2454	2	Лист № 2	3	Всего листов: 2
---	--------------------------------------	---	----------	---	-----------------

План (чертеж, схема) земельного участка
 1:500.2.5

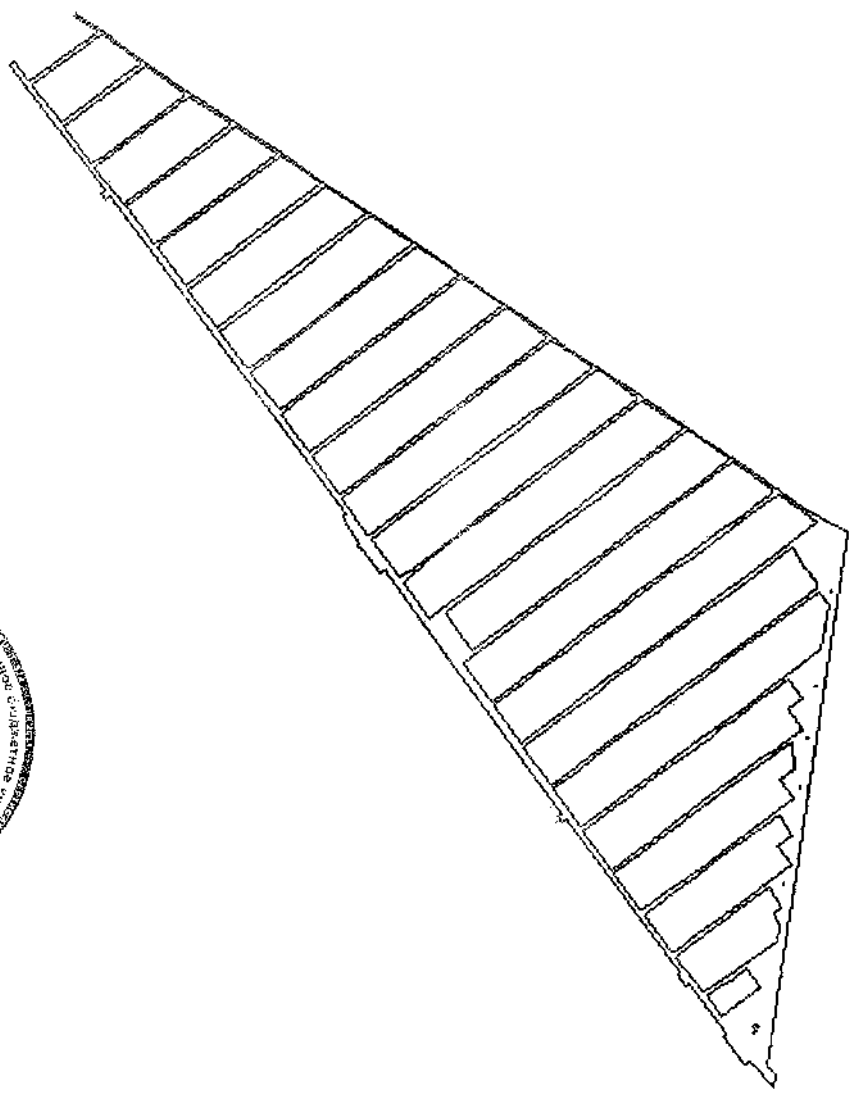

5	Масштаб 1:10000	4	Итого листов: 2
---	-----------------	---	-----------------

Результат инженерной
 (наименование должности)

Петярина Д.Д.
 (инициалы, фамилия)

